


PRZEKRÓJ KONSTRUKCYJNY

skala 1:50

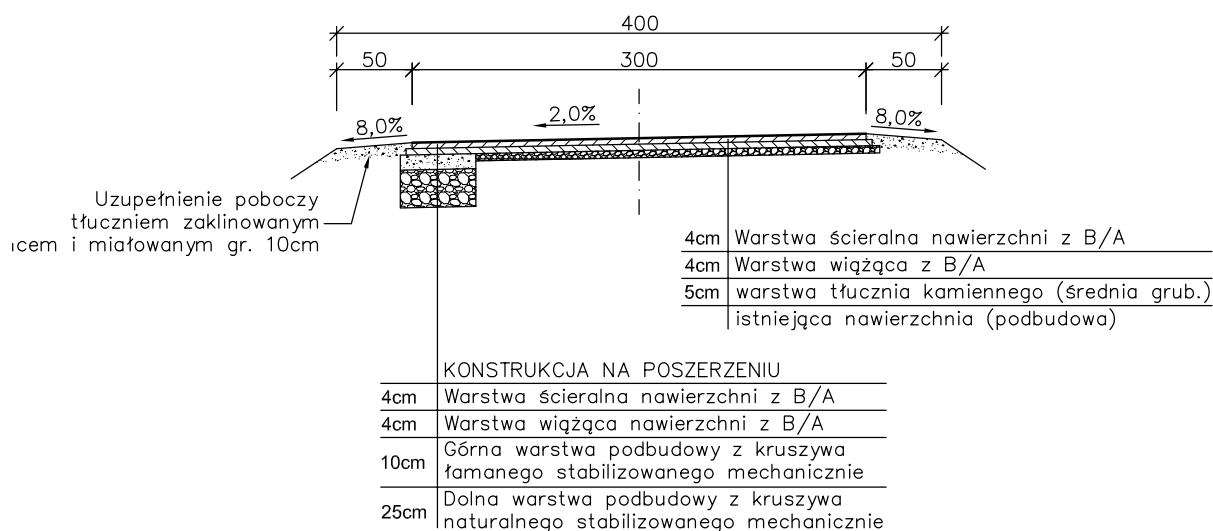

Zamawiający:	Gmina Kamionka Wielka Kamionka Wielka 5 33-334 Kamionka Wielka	Zespół projektowy:	Bogusław Bociański ul. Rokitańczyków 40/15 33-300 Nowy Sącz
Nazwa opracowania: Remont drogi gminnej "Radeckówka" w Mszalnicy			
Adres obiektu budowlanego:	Miejscowość: Bogusza	Powiat: nowosądecki	Województwo: małopolskie
Część:			Skala: 1:50
Branża:	Drogowa		
Zespół projektowy:	Imię i nazwisko: Bogusław Bociański Nr WZDP 19-2001/Upr. 63/72	Asystenci: mgr inż. Rafał Basiaga mgr inż. Dorota Wiktor inż. Szymon Rogowski	Podpis:
Nazwa rysunku:	Przekrój konstrukcyjny		Nr rysunku: 1
Data	Nowy Sącz, kwiecień 2012 r.		